



ГЕНЕРАЛЬНЫЙ ПЛАН

Сосновского сельского поселения
Зубово-Полянского муниципального района Республики Мордовия



Карта границ категорий земель



Общество с ограниченной ответственностью

ГРАДОСТРОИТЕЛЬСТВО

www.GrdProekt.ru

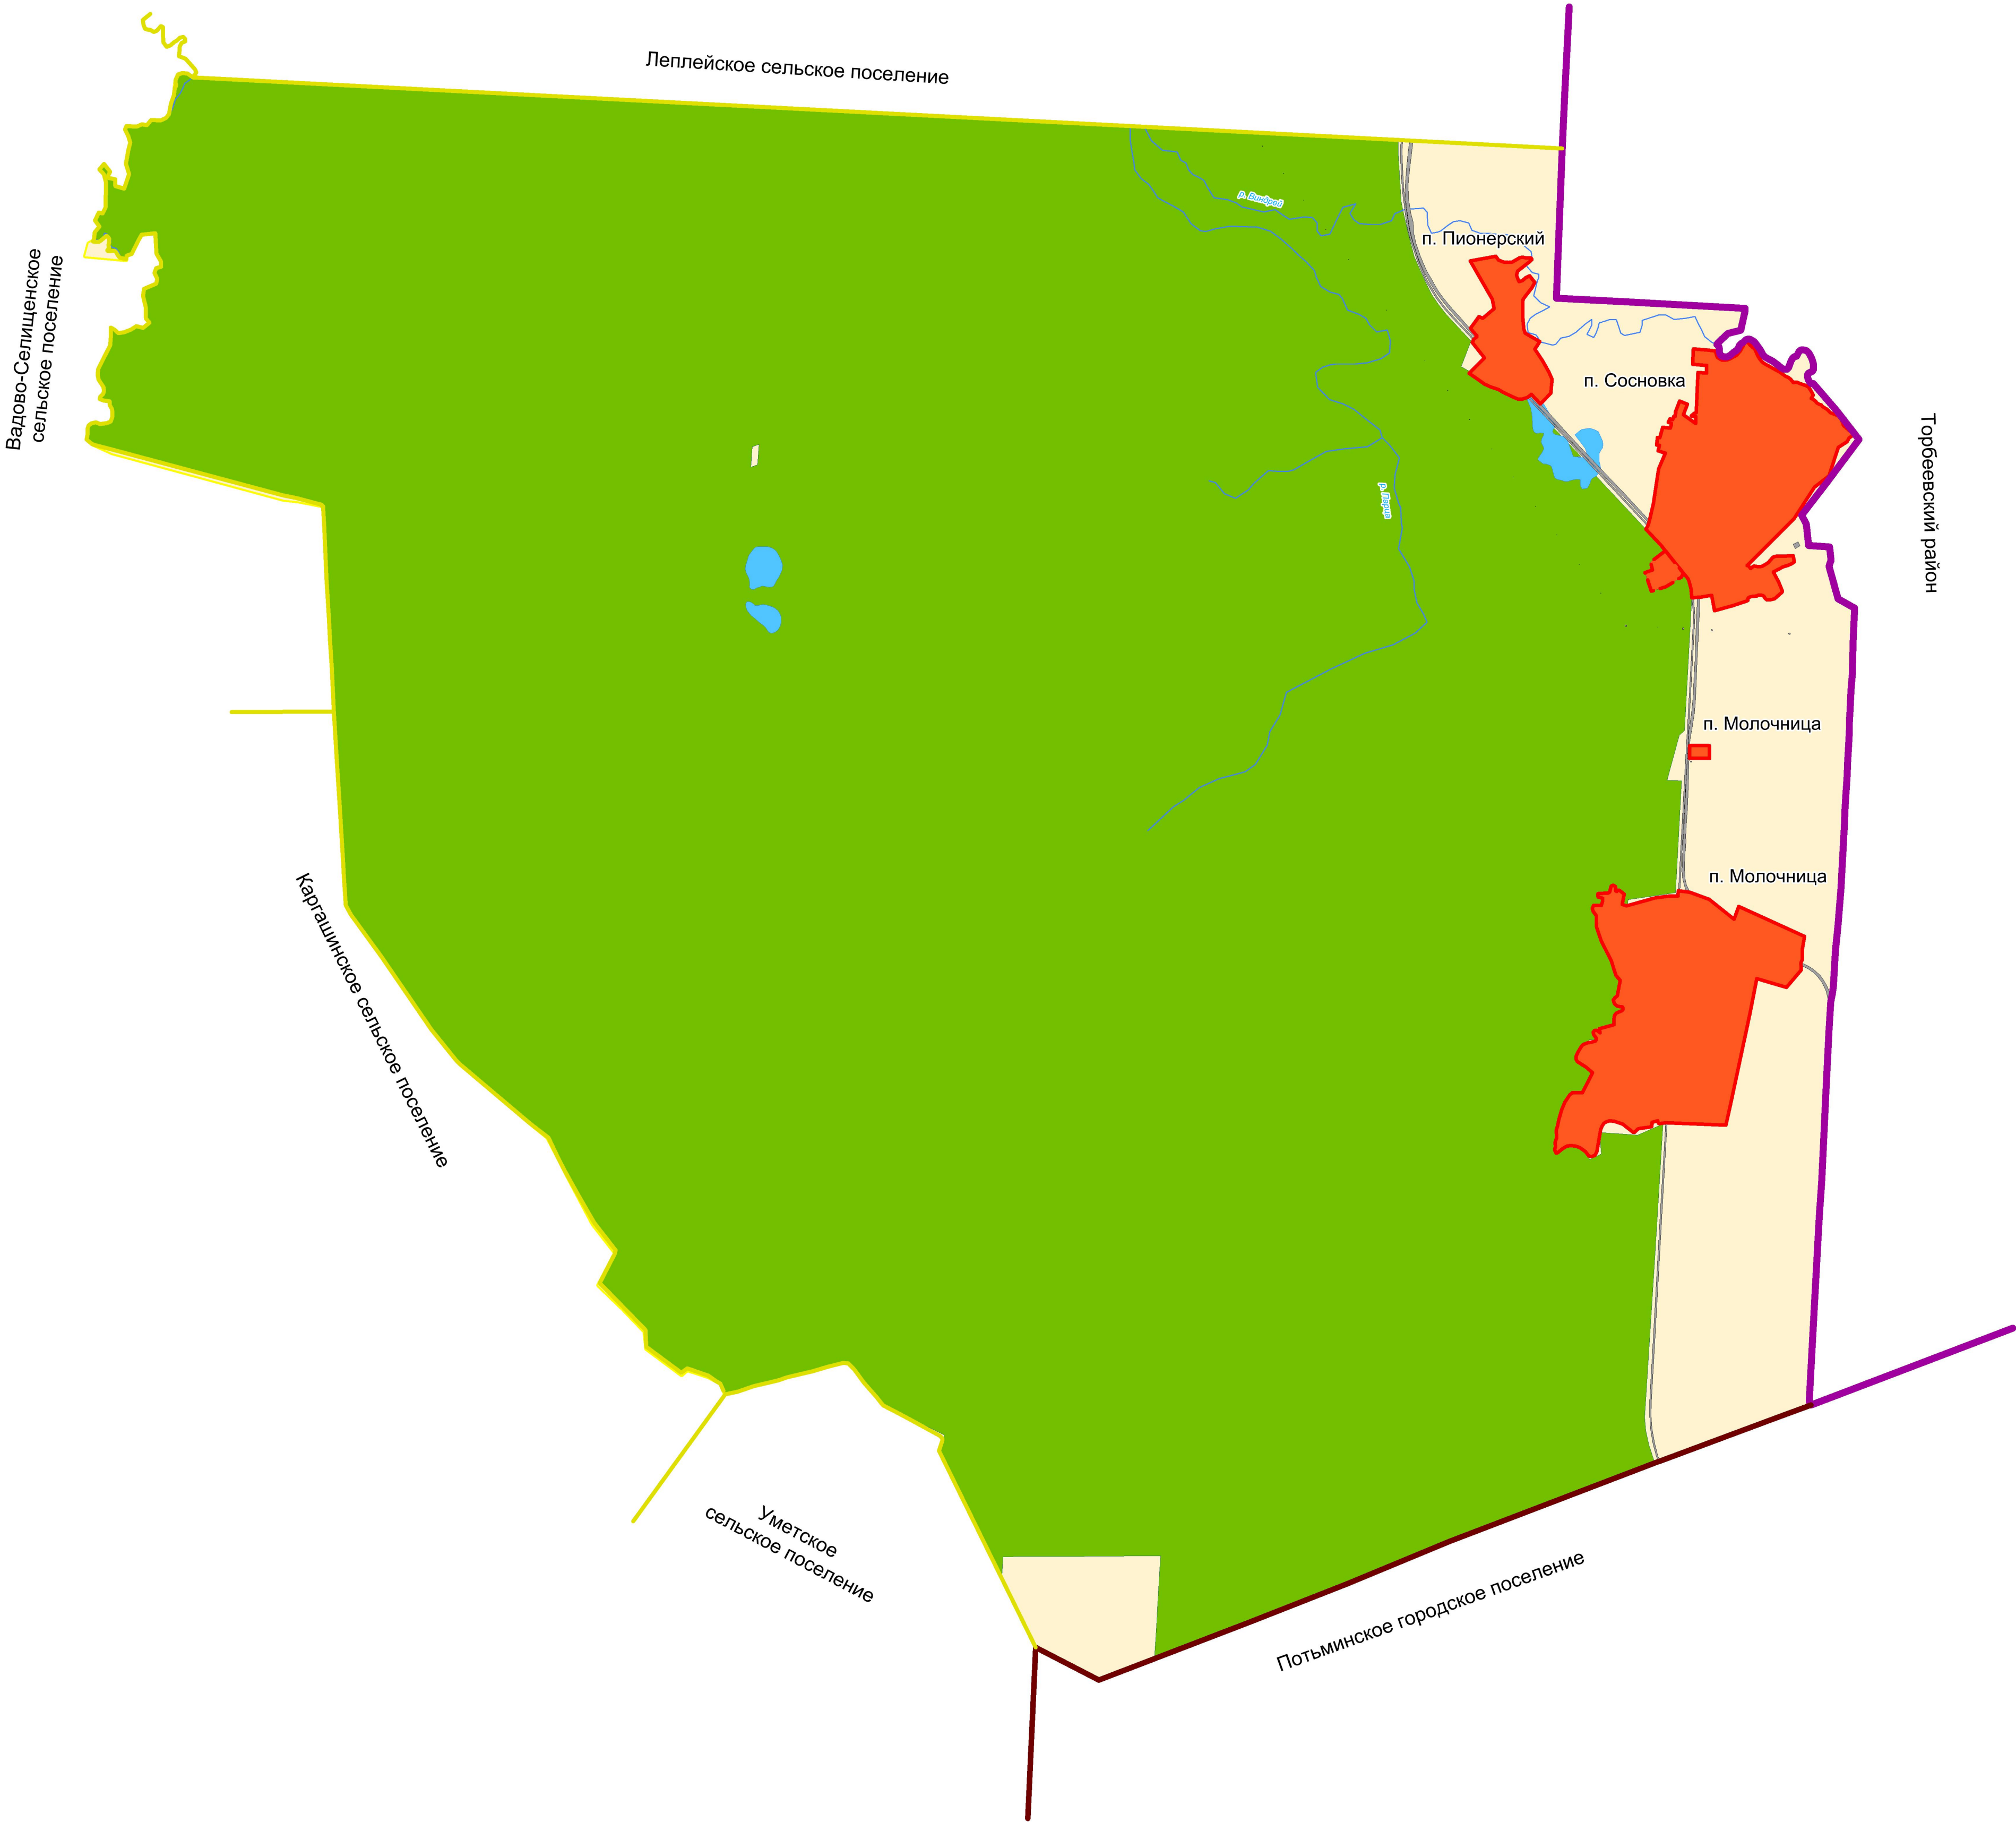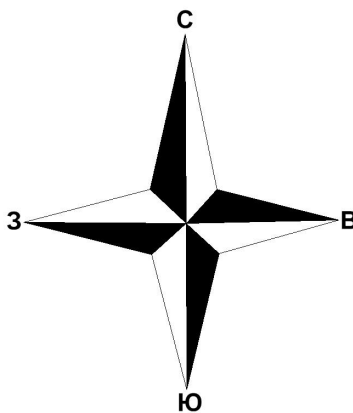

УСЛОВНЫЕ ОБОЗНАЧЕНИЯ

Сущ.

Плани.

ГРАНИЦЫ

Муниципальных районов

Городских поселений

Сельских поселений

Населенных пунктов

Земельных участков, сведения о которых содержатся в ЕГРН

КАТЕГОРИИ ЗЕМЕЛЬ

Земли населенных пунктов

Земли промышленности, энергетики, транспорта, связи, радиовещания, телевидения, информатики, земли для обеспечения космической деятельности, земли обороны, безопасности и земли иного специального назначения

Земли сельскохозяйственного назначения (сельскохозяйственные угодия)

Земли лесного фонда

Земли водного фонда

Общество с ограниченной ответственностью

ГРАДОСТРОИТЕЛЬСТВО

www.GrdProekt.ru

Генеральный директор		Шунчев Р. Г.
Главный инженер проекта		Сивов В. Г.
Главный архитектор проекта		Ямаев А. В.
Инженер-проектировщик		Старостина Ю. Е.
Генеральный план Сосновского сельского поселения Зубово-Полянского муниципального района Республики Мордовия		Листов 8 9
Карта границ категорий земель		Масштаб 1:25 000 Дата 2017 г.

ГРАДОСТРОИТЕЛЬСТВО

ОГРН 1151200000000

г. Саранск