



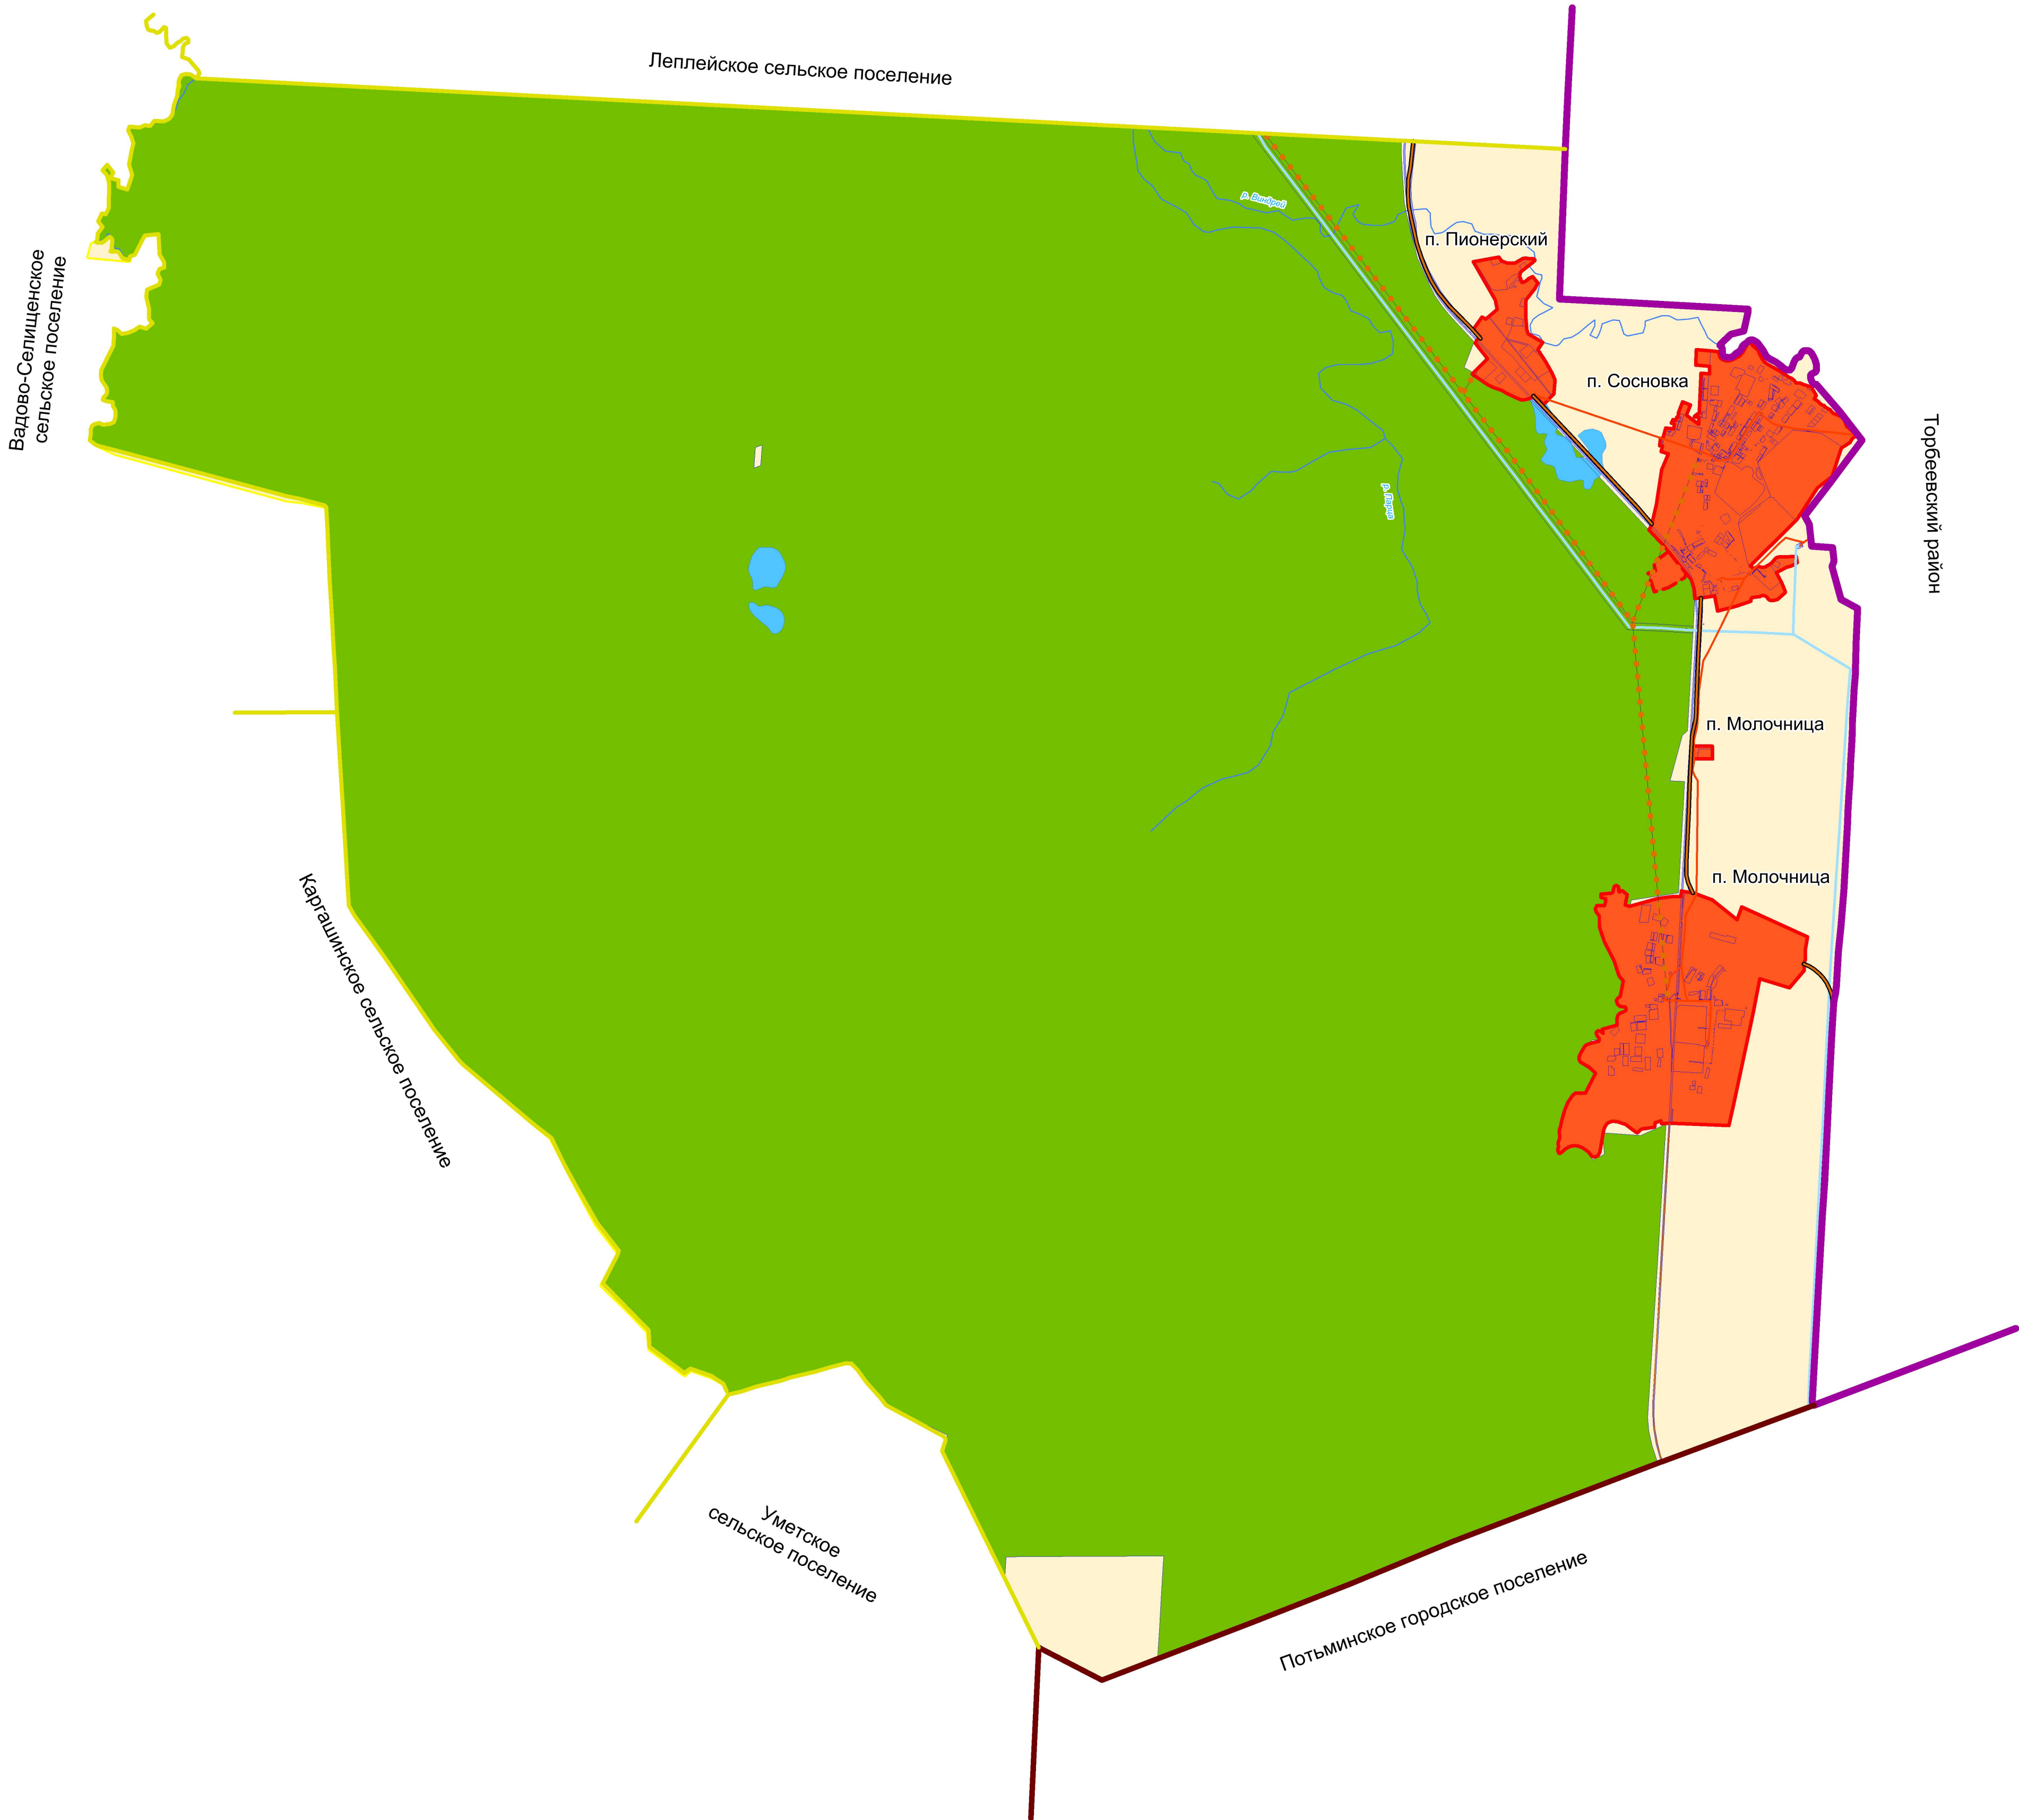

ГЕНЕРАЛЬНЫЙ ПЛАН
Сосновского сельского поселения
Зубово-Полянского муниципального района Республики Мордовия
Карта функциональных зон

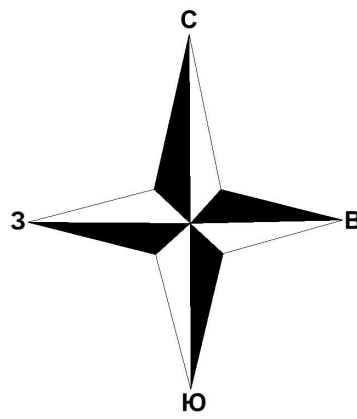

Общество с ограниченной ответственностью
ГРАДОСТРОИТЕЛЬСТВО
www.GrdProekt.ru



УСЛОВНЫЕ ОБОЗНАЧЕНИЯ

- Суш. Плав.
- ГРАНИЦЫ**
- Муниципальных районов
 - Городских поселений
 - Сельских поселений
 - Населенных пунктов
 - Земельных участков, сведения о которых содержатся в ЕГРН
- КАТЕГОРИИ ЗЕМЕЛЬ**
- Земли населенных пунктов
 - Земли сельскохозяйственного назначения (сельскохозяйственные угодия)
 - Земли лесного фонда
 - Земли водного фонда
- ФУНКЦИОНАЛЬНЫЕ ЗОНЫ**
- И-Т Зона инженерной и транспортной инфраструктуры
- ОБЪЕКТЫ ТРАНСПОРТНОЙ ИНФРАСТРУКТУРЫ**
- Объекты капитального строительства внешнего автомобильного транспорта
- Дорога обычного типа регионального значения
 - Дорога обычного типа местного значения
- ОБЪЕКТЫ ИНЖЕНЕРНОЙ ИНФРАСТРУКТУРЫ**
- ОКС инженерной инфраструктуры**
- Линии электропередач (ЛЭП)
- ЛЭП 110кВ
 - ЛЭП 35кВ
- ОКС газоснабжения**
- Газопровод распределительный (высокого давления)

Общество с ограниченной ответственностью ГРАДОСТРОИТЕЛЬСТВО www.GrdProekt.ru		
Генеральный директор		Шунчев Р. Г.
Главный инженер проекта		Сивов В. Г.
Главный архитектор проекта		Ямаева А. В.
Инженер-проектировщик		Старостина Ю. Е.
Генеральный план Сосновского сельского поселения Зубово-Полянского муниципального района Республики Мордовия		Листов 3 9
Карта функциональных зон		Масштаб 1:25 000
		Дата 2017 г.