



ГЕНЕРАЛЬНЫЙ ПЛАН

Сосновского сельского поселения
Зубово-Полянского муниципального района Республики Мордовия





Карта планируемого размещения объектов местного значения населенных пунктов.
Карта функциональных зон населенных пунктов



Общество с ограниченной ответственностью

ГРАДОСТРОИТЕЛЬСТВО

www.GrdProekt.ru

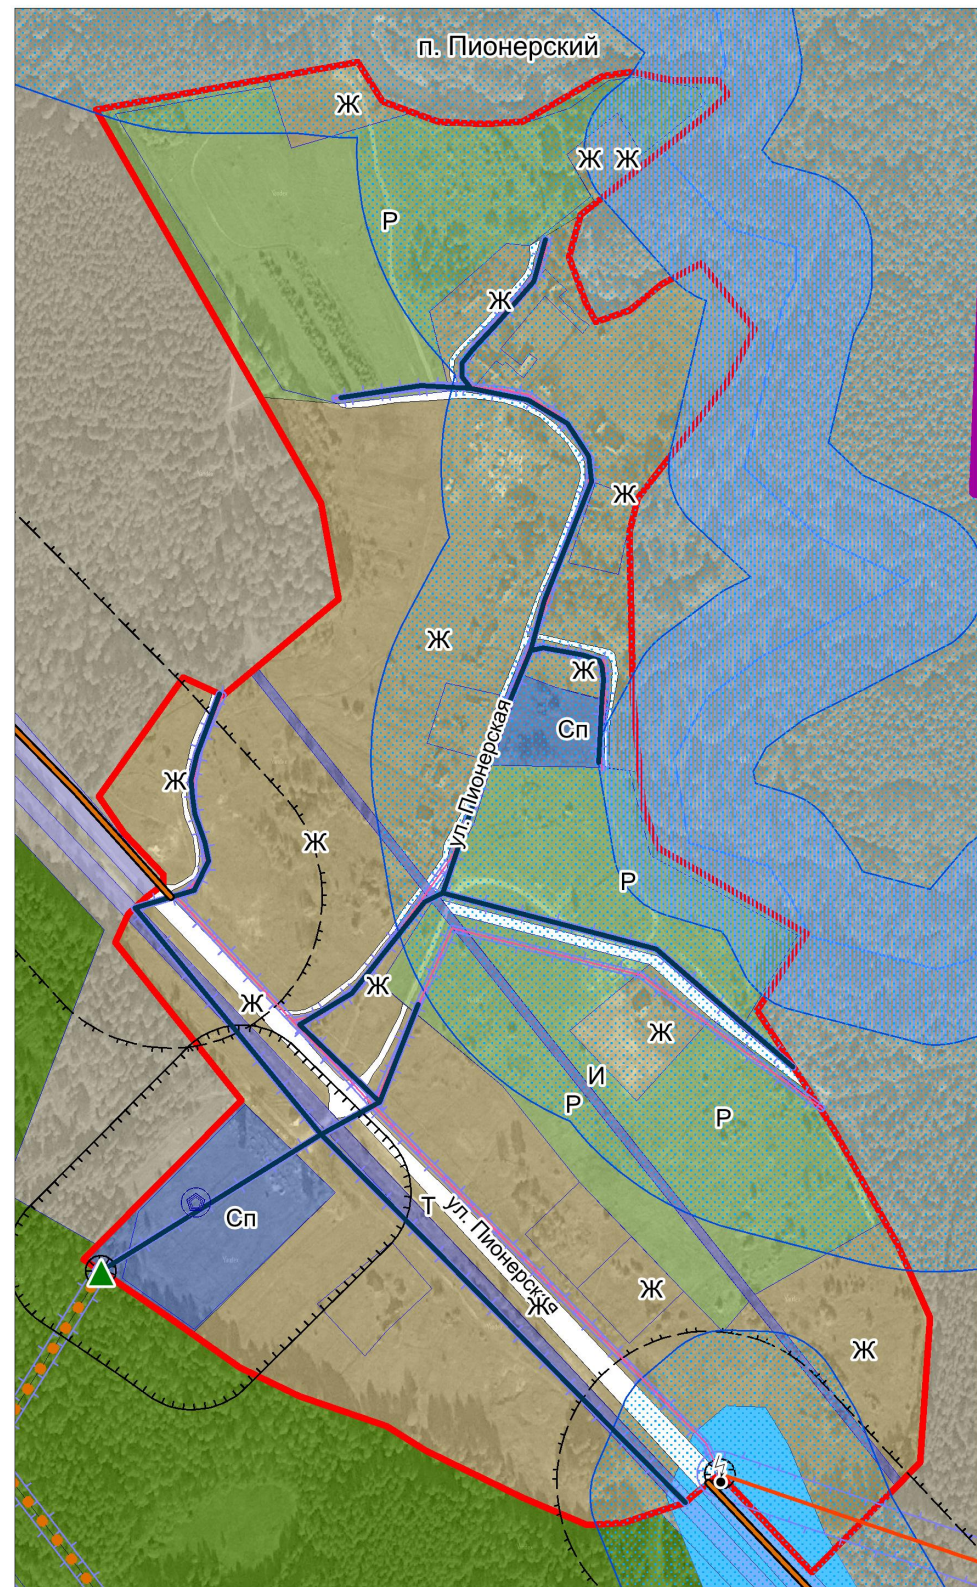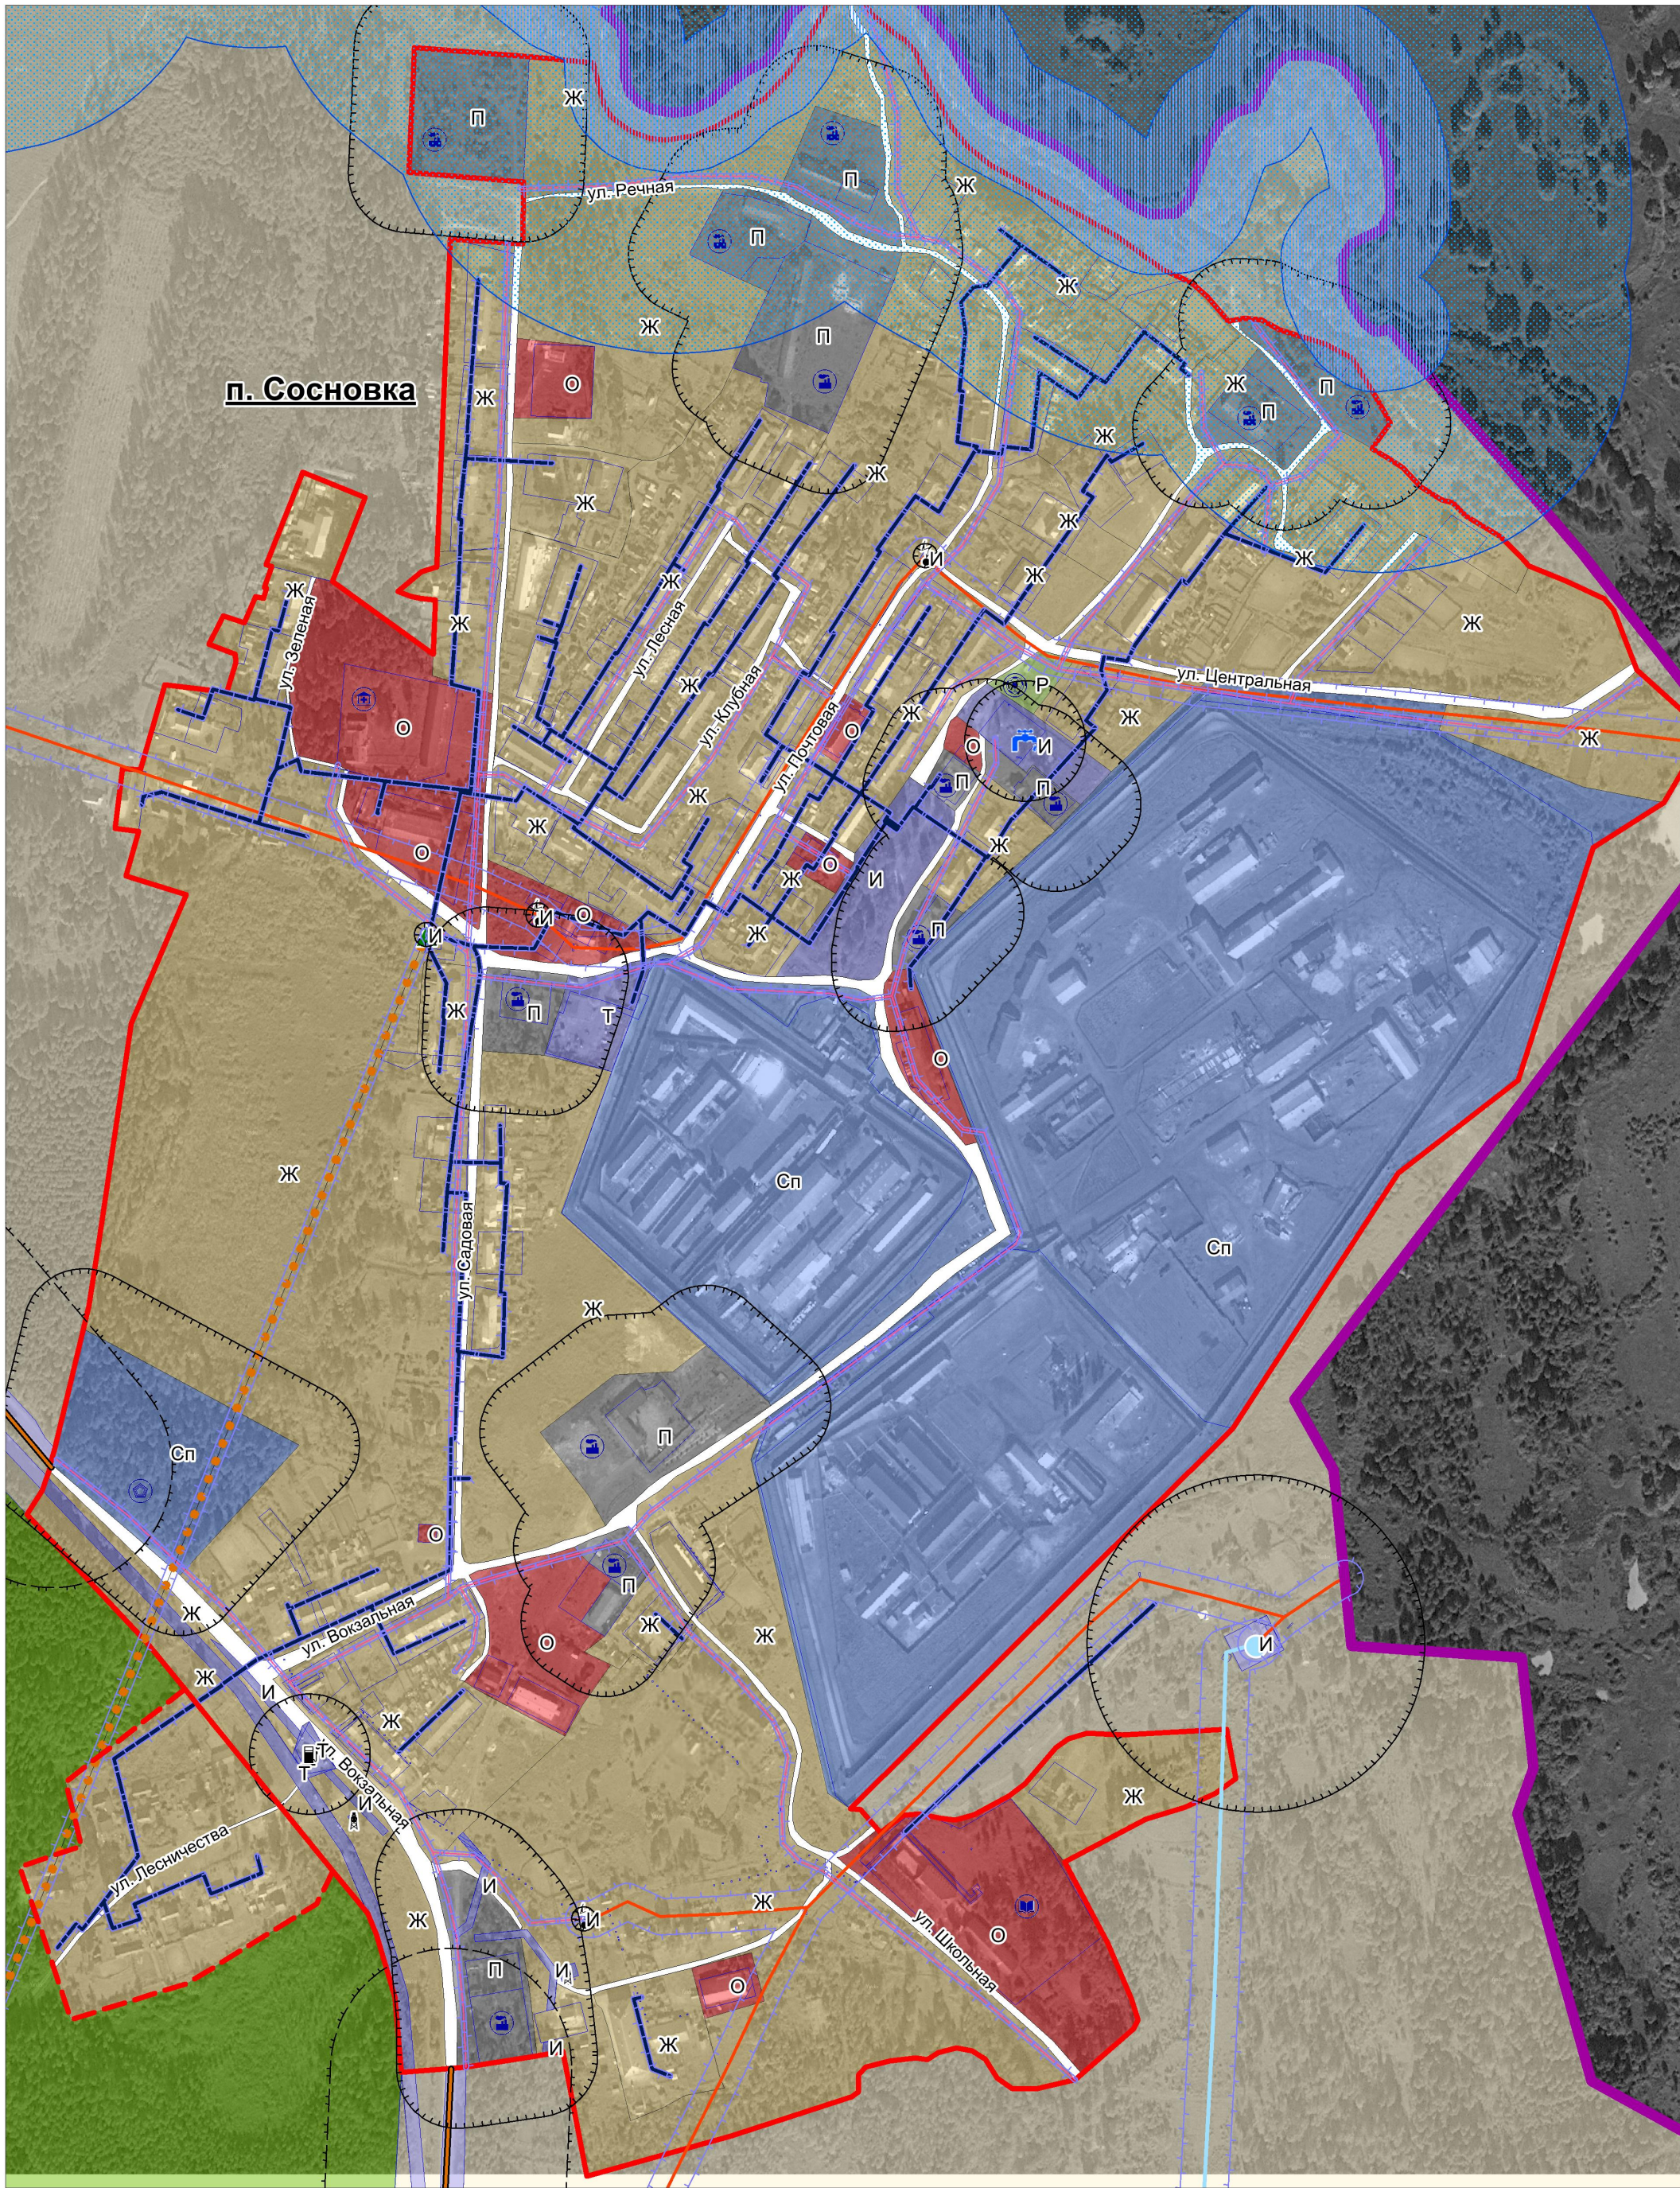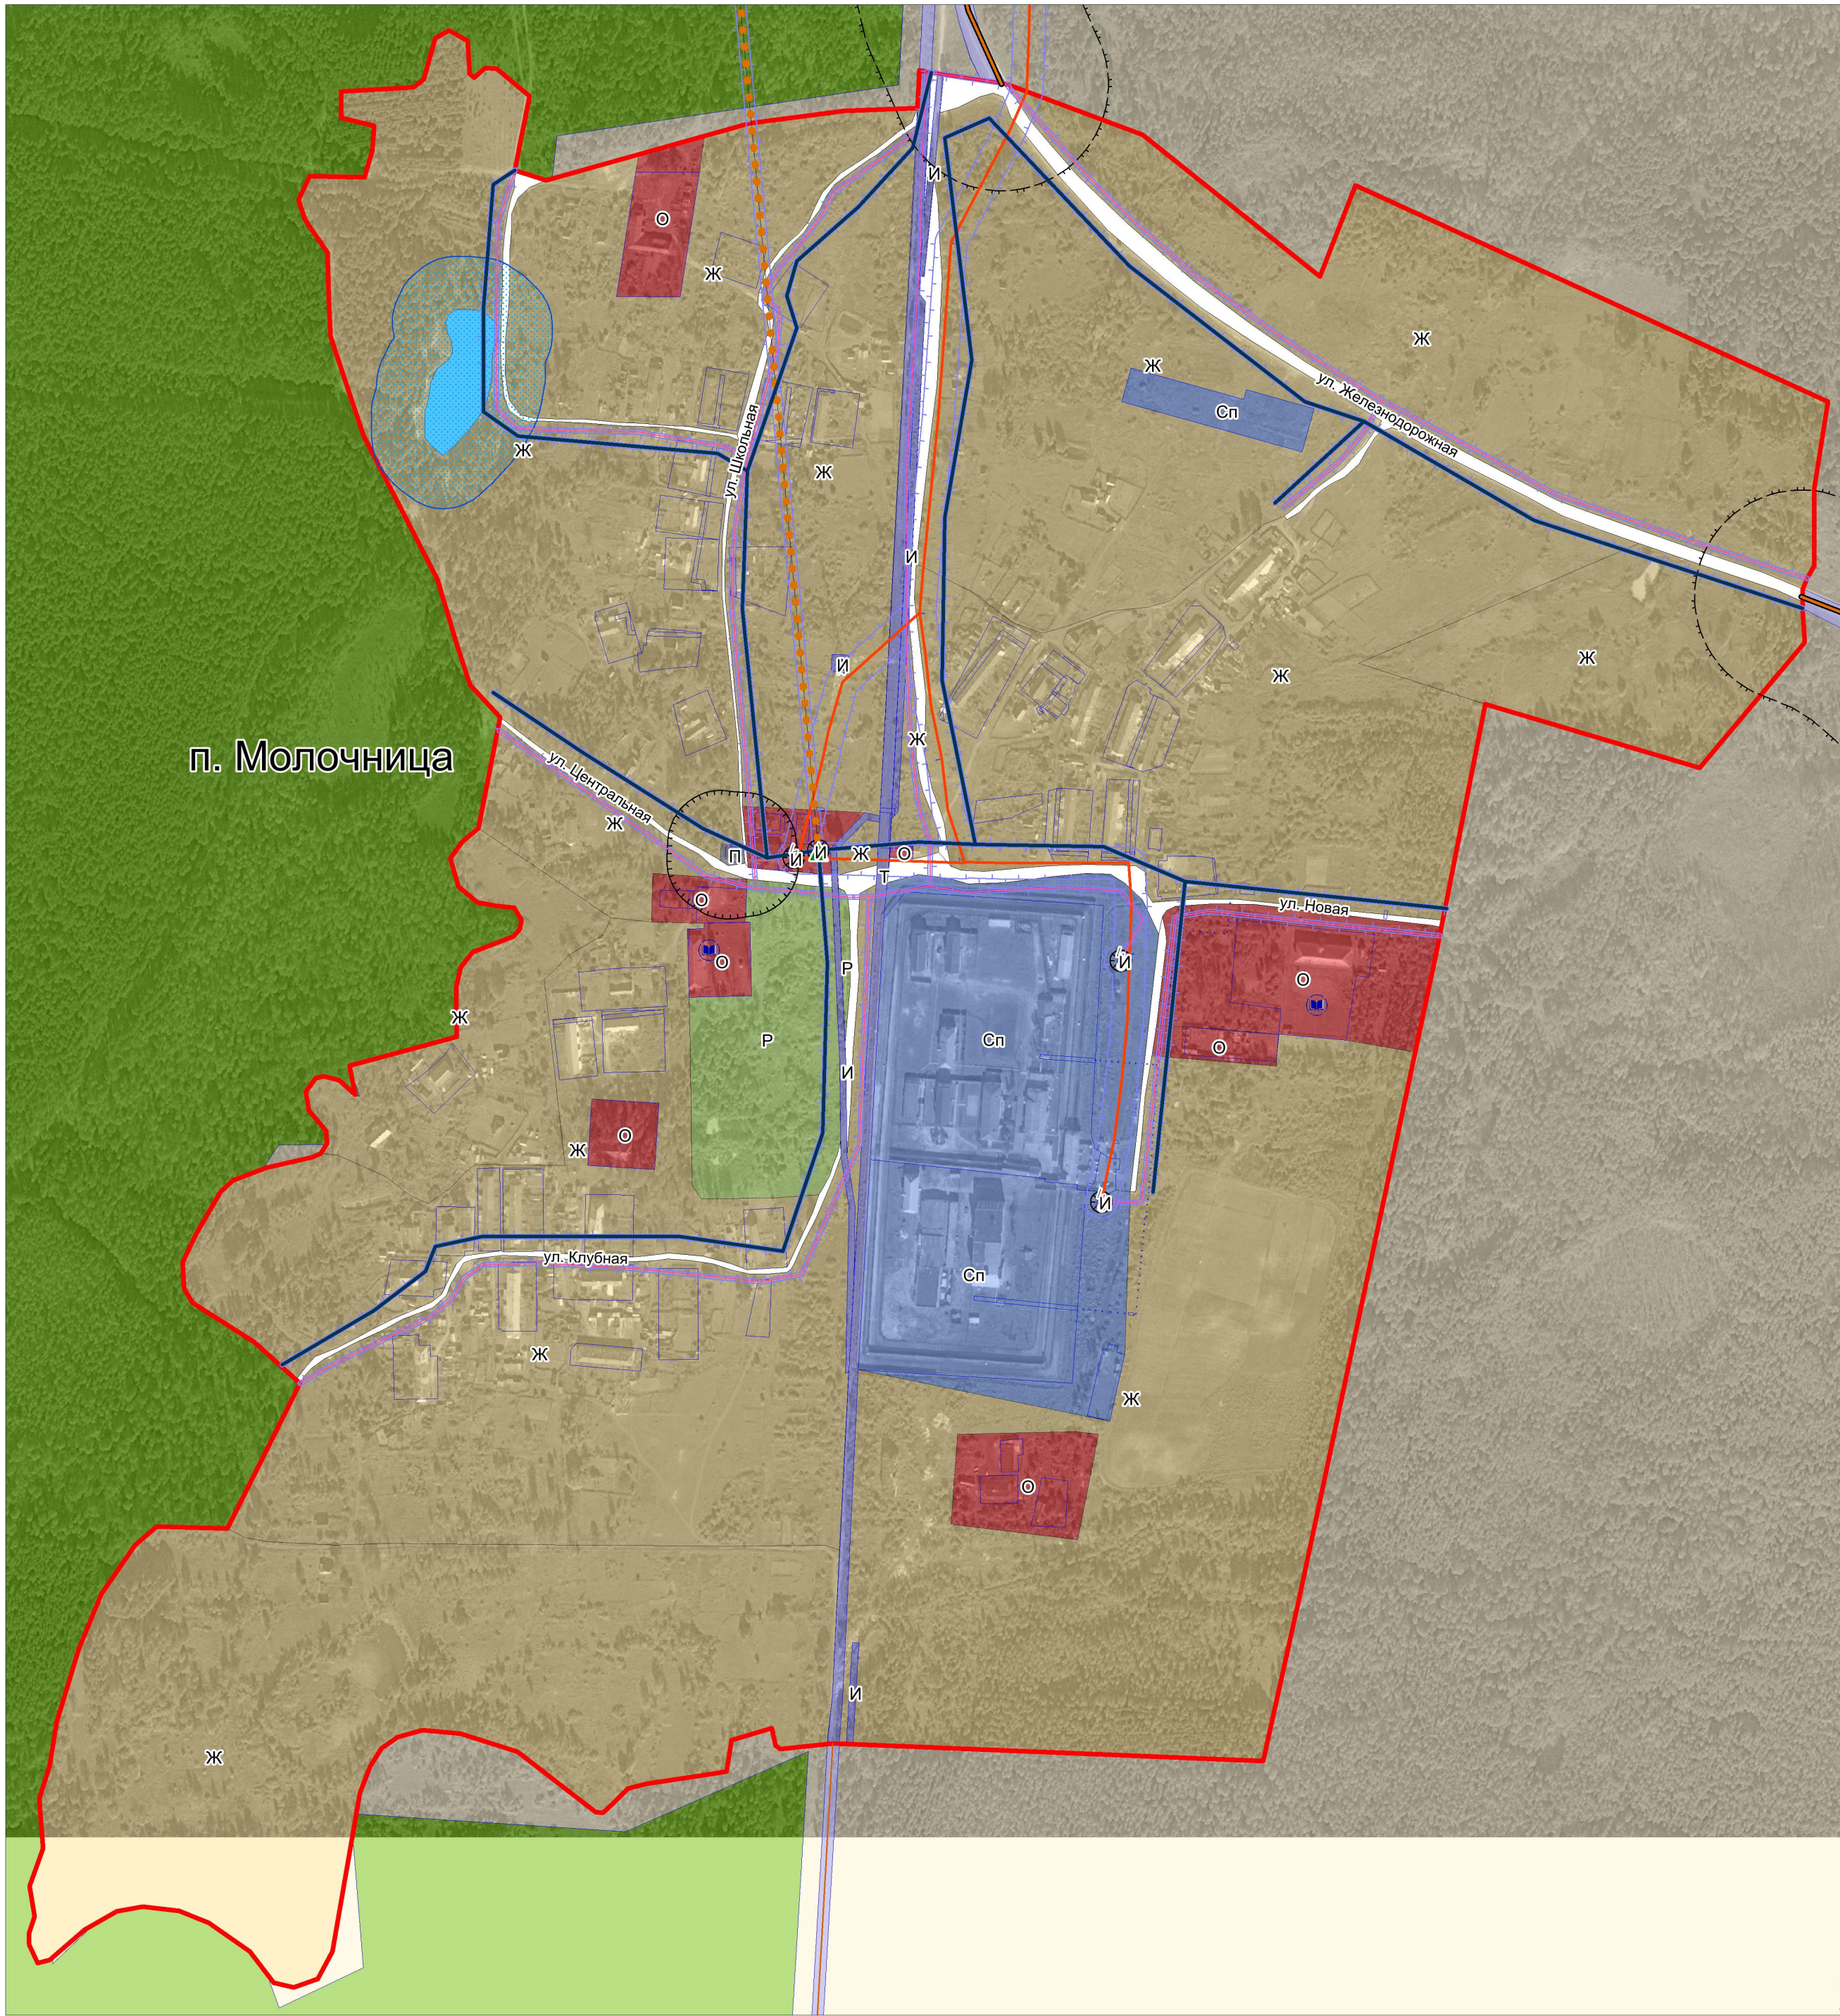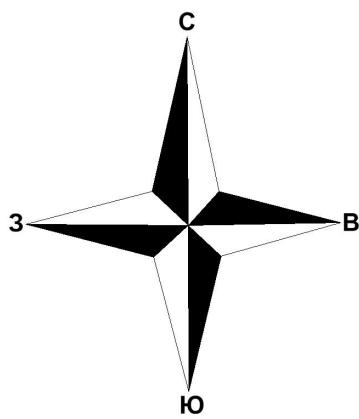

УСЛОВНЫЕ ОБОЗНАЧЕНИЯ

Суш. Плос.

Границы

Муниципальных районов

Городских поселений

Сельских поселений

Населенных пунктов

Земельных участков, сведения о которых содержатся в ЕГРН

Функциональные зоны

Ж Ж Жилая зона

О О Общежитно-деловая зона

П П Зона производственного использования

И И Зона инженерной и транспортной инфраструктуры

Сх Сх Зона сельскохозяйственного использования

Р Р Зона рекреационного назначения

Сп Сп Зона специального назначения

Категории земель

Земли сельскохозяйственного назначения (сельскохозяйственные угодья)

Земли лесного фонда

Земли водного фонда

Объекты капитального строительства (ОКС)

Специального назначения

Учебно-образовательного назначения

Здравоохранения

Спортивного назначения

Производственного и коммунально-складского назначения

Объекты транспортной инфраструктуры

Объекты капитального строительства внешнего автомобильного транспорта

Дорога общего типа регионального значения

Дорога общего типа местного значения

ОБЪЕКТЫ ИНЖЕНЕРНОЙ ИНФРАСТРУКТУРЫ

ОКС инженерной инфраструктуры

Линии электропередач (ЛЭП)

ЛЭП 110кВ

ЛЭП 35кВ

ЛЭП 0,4кВ

Подстанции (ПС)

Подстанция 110 кВ

Трансформаторная подстанция

ОКС водоснабжения

Водозабор

ОКС газоснабжения

Газопровод распределительный (высокого давления)

Газопровод распределительный (низкого давления)

Газорегуляторный пункт (ГРП)

ОКС связи

Линия электропередачи

Зоны с особыми условиями использования территории

Охранные зоны

ЛЭП 0,4 кВ

ЛЭП 35 кВ

ЛЭП 110 кВ

Газопровода

Санитарно-защитные зоны

Санитарно-защитные зоны, рекомендуемые СанПиН 2.2.1/2.1.1.1200-03 (с изм. от 25 апреля 2014 г.)

Санитарный разрыв

Санитарный разрыв (санитарная полоса отчуждения)

Водоохранная зона

Прибрежная защитная полоса



Общество с ограниченной ответственностью

ГРАДОСТРОИТЕЛЬСТВО

www.GrdProekt.ru

Генеральный директор		Шучев Р. Г.
Главный инженер проекта		Сивов В. Г.
Главный архитектор проекта		Ямпов А. В.
Инженер-проектировщик		Старостина Ю. Е.
Генеральный план Сосновского сельского поселения Зубово-Полянского муниципального района Республики Мордовия		Лист 9 01.11.16/19.000000 1.1 г. Саранск
Карта планируемого размещения объектов местного значения населенных пунктов. Карта функциональных зон населенных пунктов		Масштаб 1:5 000 Дата 2017 г.