



ГЕНЕРАЛЬНЫЙ ПЛАН

Сосновского сельского поселения
Зубово-Полянского муниципального района Республики Мордовия





Карта современного использования территории населенных пунктов (Опорный план)



Общество с ограниченной ответственностью

ГРАДОСТРОИТЕЛЬСТВО

www.GrdProekt.ru

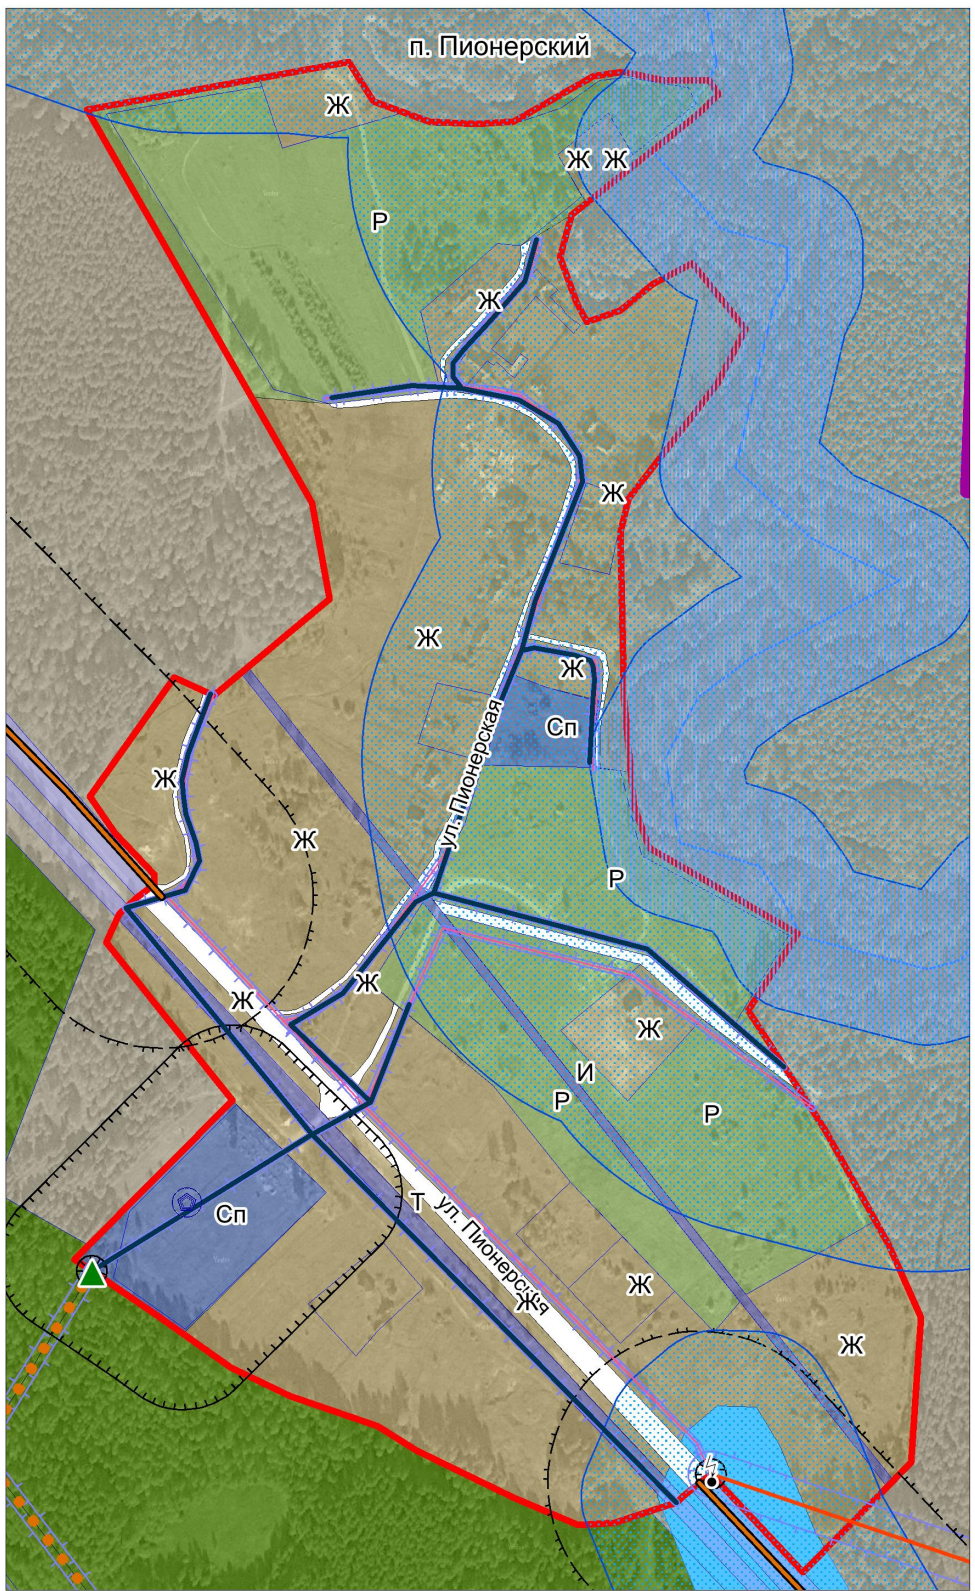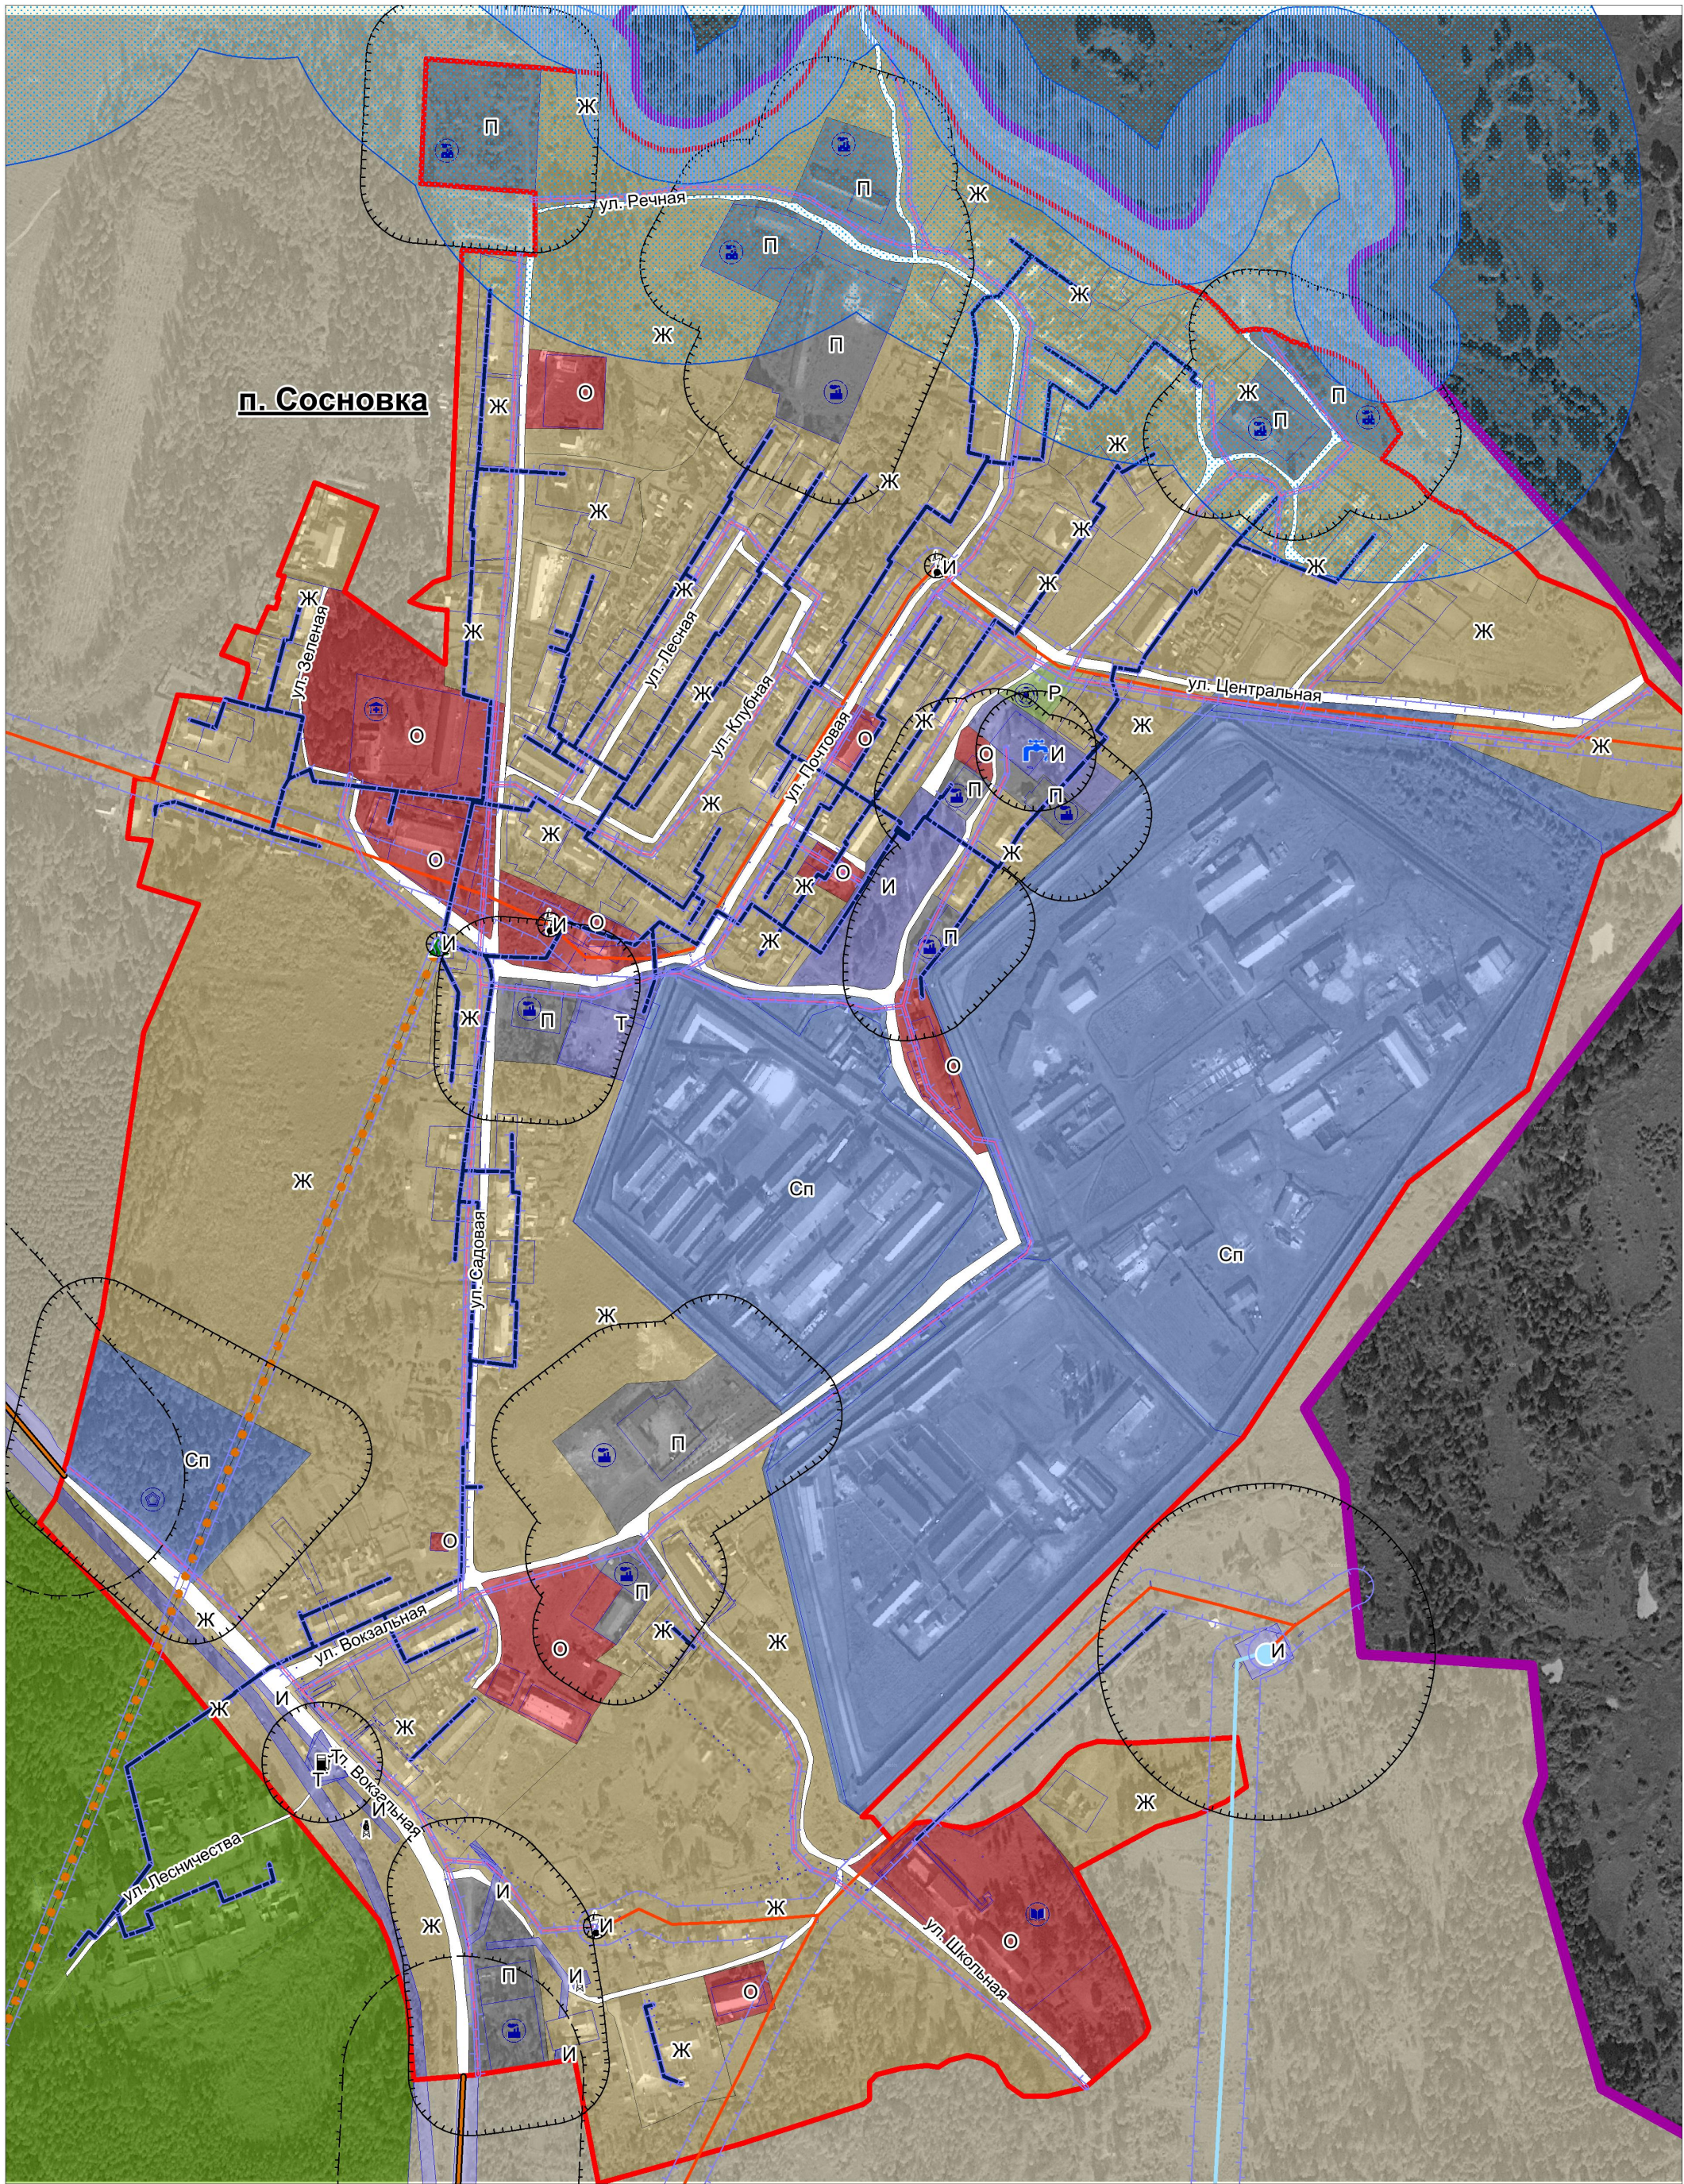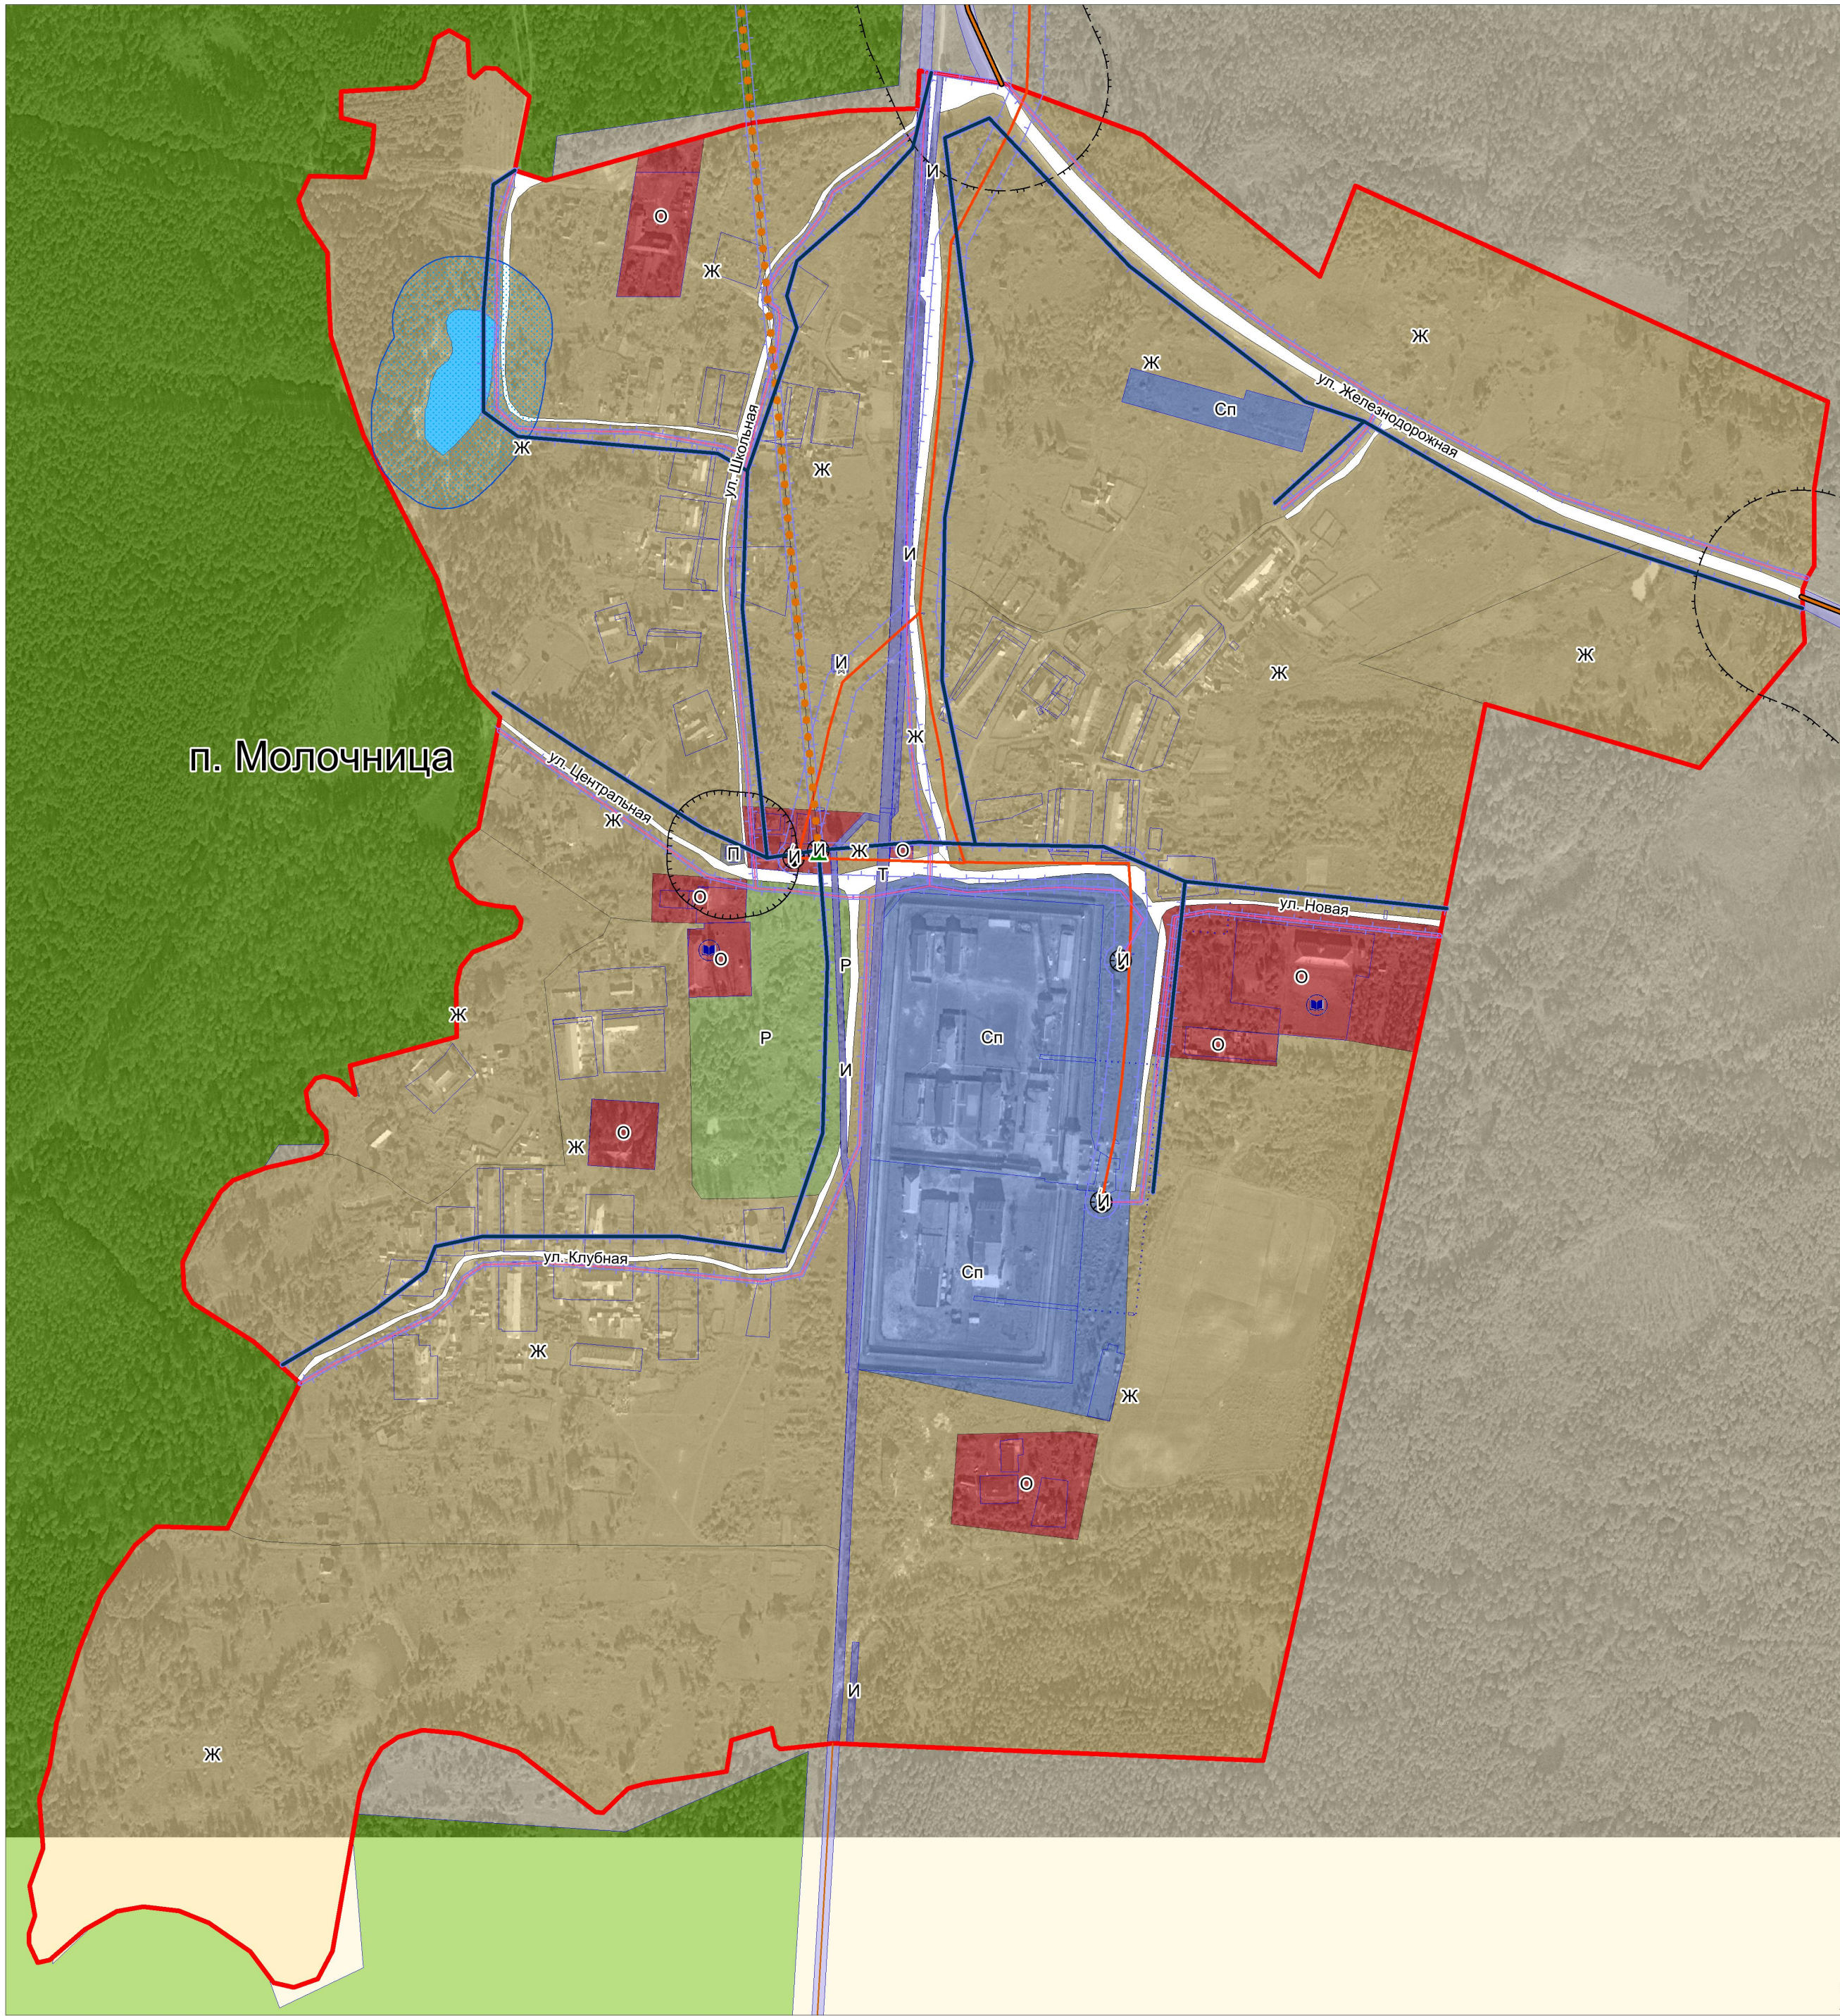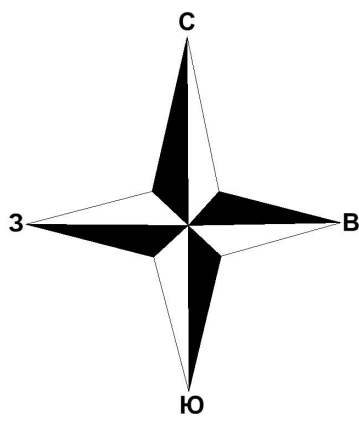

УСЛОВНЫЕ ОБОЗНАЧЕНИЯ

ГРАНИЦЫ

- Муниципальных районов
- Городских поселений
- Сельских поселений
- Населенных пунктов
- Земельных участков, сведения о которых содержатся в ЕГРН

ФУНКЦИОНАЛЬНЫЕ ЗОНЫ

- Жилая зона
- Общественно-деловая зона
- Зона производственного использования
- Зона инженерной и транспортной инфраструктуры
- Зона сельскохозяйственного использования
- Зона рекреационного назначения
- Зона специального назначения

КАТЕГОРИИ ЗЕМЕЛЬ

- Земли сельскохозяйственного назначения (сельскохозяйственные угодья)
- Земли лесного фонда
- Земли водного фонда

ОБЪЕКТЫ КАПИТАЛЬНОГО СТРОИТЕЛЬСТВА (ОКС)

- Специального назначения
- Учебно-образовательного назначения
- Здравоохранения
- Спортивного назначения
- Производственного и коммунально-складского назначения

ОБЪЕКТЫ ТРАНСПОРТНОЙ ИНФРАСТРУКТУРЫ

- Объекты капитального строительства внешнего автомобильного транспорта
- Дорога общего типа регионального значения
- Дорога общего типа местного значения

ОБЪЕКТЫ ИНЖЕНЕРНОЙ ИНФРАСТРУКТУРЫ

ОКС инженерной инфраструктуры

Линии электропередач (ЛЭП)

- ЛЭП 110кВ
- ЛЭП 35кВ
- ЛЭП 0,4кВ

Подстанции (ПС)

- Подстанция 110 кВ
- Трансформаторная подстанция

ОКС водоснабжения

ОКС газоснабжения

- Водозабор
- Газопровод распределительный (высокого давления)
- Газопровод распределительный (низкого давления)
- Газорегуляторный пункт (ГРП)

ОКС связи

- Линия электро связи

ЗОНЫ С ОСОБЫМИ УСЛОВИЯМИ ИСПОЛЬЗОВАНИЯ ТЕРРИТОРИИ

Охранные зоны

- ЛЭП 0,4 кВ
- ЛЭП 35 кВ
- ЛЭП 110 кВ
- Газопровода

Санитарно-защитные зоны

- Санитарно-защитные зоны, рекомендуемые СанПиН 2.2.1/2.1.1.1200-03 (с изм. от 25 апреля 2014 г.)

Санитарный разрыв

- Санитарный разрыв (санитарная полоса отчуждения)
- Водоохранная зона
- Прибрежная защитная полоса



Общество с ограниченной ответственностью

ГРАДОСТРОИТЕЛЬСТВО

www.GrdProekt.ru

Генеральный директор		Шучев Р. Г.
Главный инженер проекта		Сивов В. Г.
Главный архитектор проекта		Ямаев А. В.
Инженер-проектировщик		Старостина Ю. Е.
Генеральный план Сосновского сельского поселения Зубово-Полянского муниципального района Республики Мордовия		Листов 9 Масштаб 1:5 000 Дата 2017 г.